JURA CH RÉPUBLIQUE ET CANTON DU JURA

COMMUNE DU NOIRMONT

PLAN SPECIAL

« Carré Centre Village »

Plan d'occupation du sol et plan des équipements

GEOMETRE OFFICIEL		
ETABLI AVEC LES DONNEES DE LA MENSURATION OFFICIELLE DU	28 MAI 2026	
PLAN CERTIFIE EXACT A L'INTERIEUR DU PERIMETRE LE GEOMETRE OFFICIEL		
GLOVELIER, LE 28 MAI 2026	..... SIGNATURE	TIMBRE

AUTORITE COMMUNALE		
DEPOT PUBLIC	DU 12 JUIN 2026 AU 13 JUILLET 2026	
ADOPTE PAR LE CONSEIL COMMUNAL LE	.....	
AU NOM DU CONSEIL COMMUNAL	LE MAIRE	LA SECRETAIRE .....
LA SECRETAIRE COMMUNALE SOUSSIGNEE CERTIFIE L'EXACTITUDE DES INDICATIONS CI-DESSUS		
LE NOIRMONT, LE	..... SIGNATURE	TIMBRE

AUTORITE CANTONALE		
EXAMEN PREALABLE DU	9 FEVRIER 2023	
APPROUVE PAR DECISION DU	.....	
SERVICE DU DEVELOPPEMENT TERRITORIAL SECTION DE L'AMENAGEMENT DU TERRITOIRE LA CHEFFE DE SECTION	..... SIGNATURE	TIMBRE

Plan d'occupation du sol

Echelle 1:500

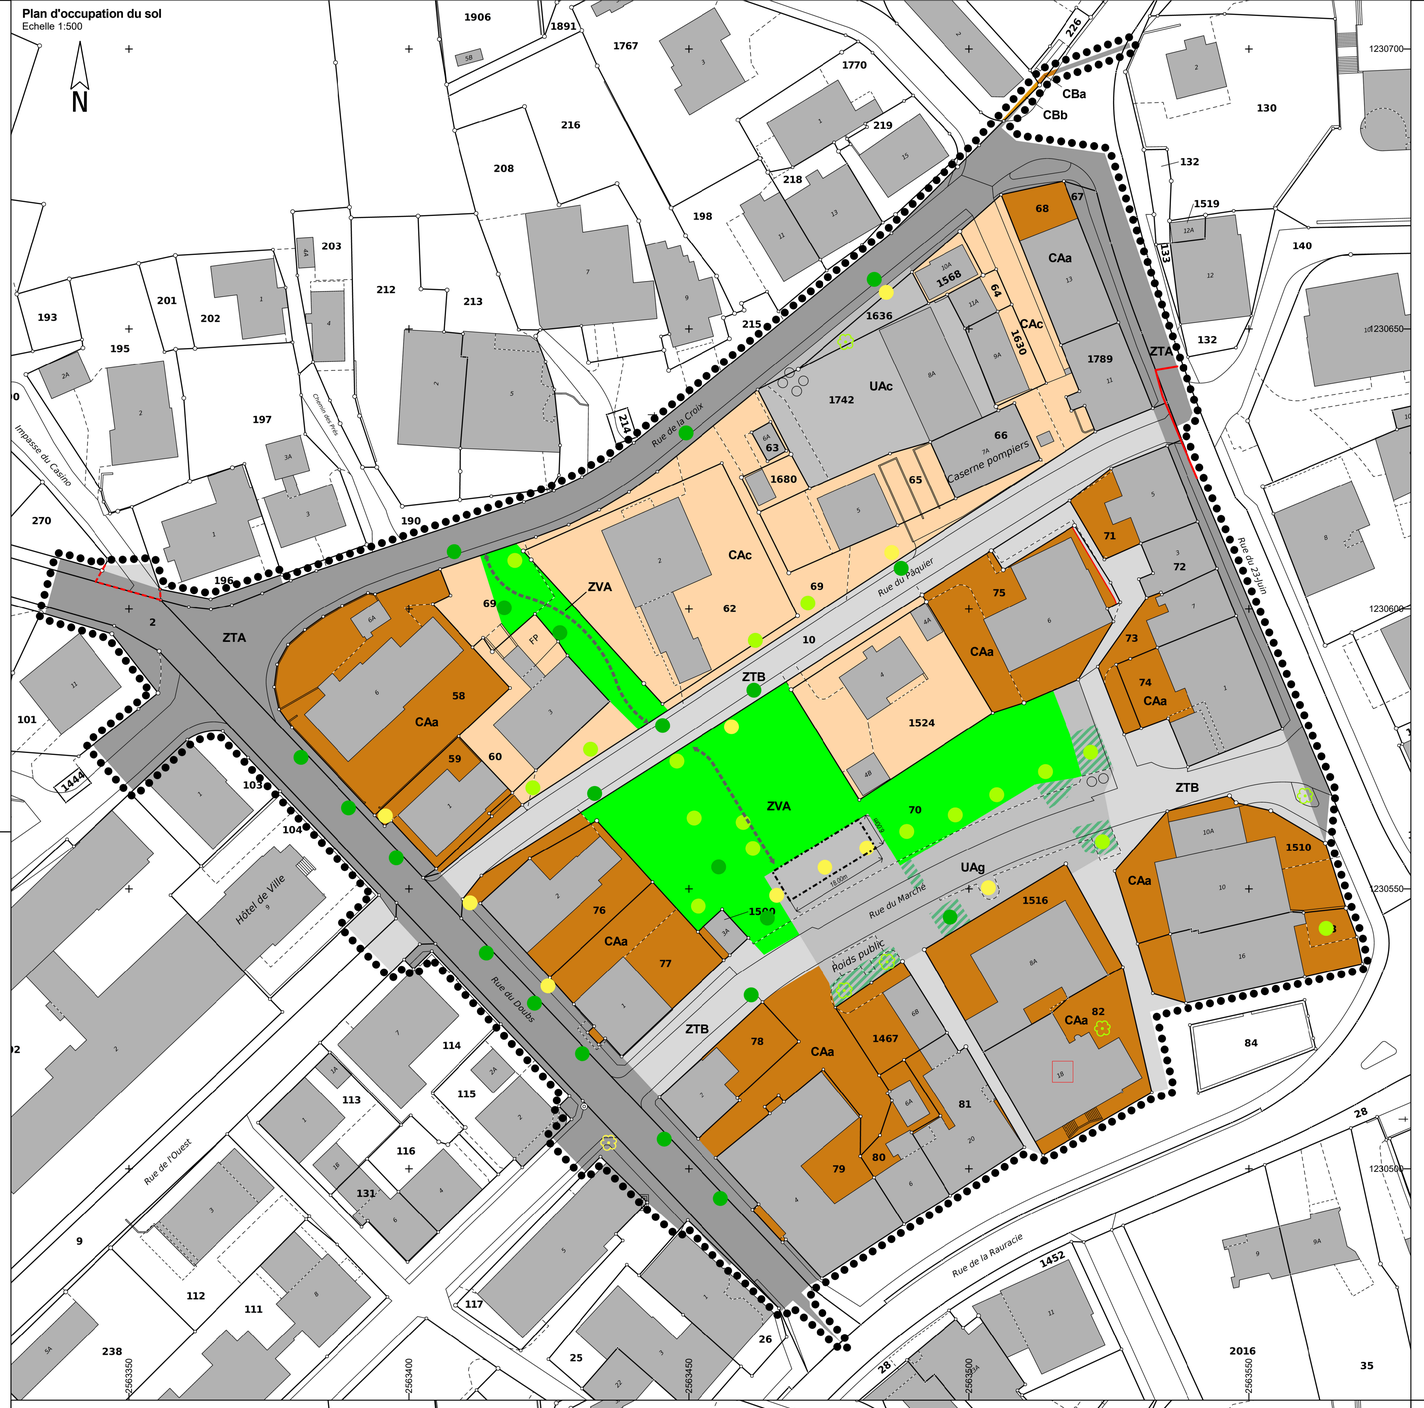

LEGENDE

Périmètre du plan spécial

AFFECTATIONS

Usage particulier

- CAa — Zone centre A, secteur a (secteur CAa)
- CAc — Zone centre A, secteur c (secteur CAc)
- CBa — Zone centre B, secteur a (secteur CBa)
- CBb — Zone centre B, secteur b (secteur CBb)
- UAc — Zone d'utilité publique A, secteur c (secteur UAc)
- UAg — Zone d'utilité publique A, secteur g (secteur UAg)

Surface verte A

- ZVA — Zone verte A (zone ZVA)
- ZTA — Zone de transport A, zone (ZTA)
- ZTB — Zone de transport B, zone (ZTB)

IMPLANTATION

Périmètre d'évolution pour le couvert

PLANS SPECIAUX

Secteur à développer par plan spécial

Secteur avec plan spécial en vigueur

PATRIMOINE ARCHITECTURAL, HISTORIQUE ET ARCHEOLOGIQUE

Bâtiment inscrit au RBC

PATRIMOINE NATUREL

Existant / Nouveau / A supprimer

Arbre

PARCELLAIRE

Avant-projet de morcellement au sens de l'art. 69a LCAT

INFORMATIONS INDICATIVES (Informations contraignantes)

Nouveau

Cheminement piétonnier

INFORMATIONS ILLUSTRATIVES (Informations non contraignantes)

Existant / A supprimer

Arbre

Plan des équipements

Echelle 1:500

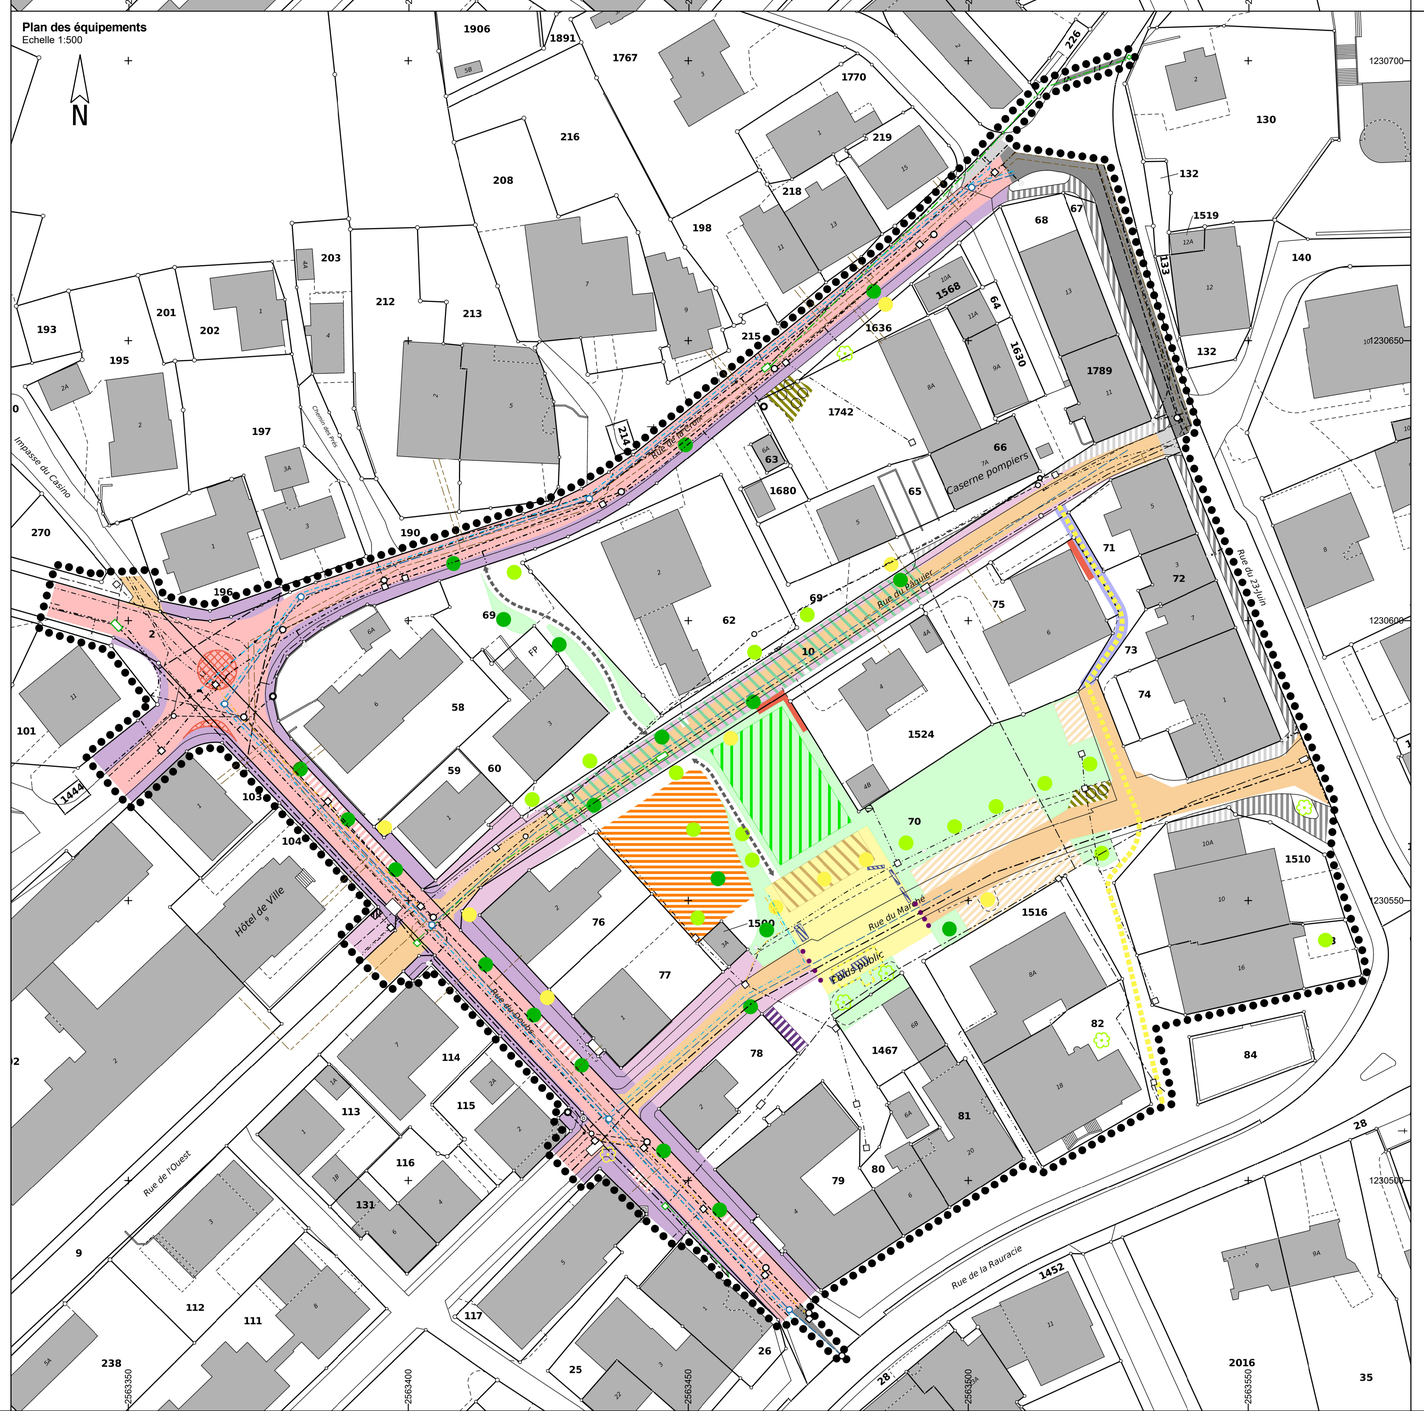

LEGENDE

Périmètre du plan spécial

PATRIMOINE NATUREL

Existant / Nouveau / A supprimer

Arbre

AUTRE EQUIPEMENT TECHNIQUE DE BASE (art. 91 LCAT, al. 1, let. c)

Existant / Nouveau

- Route, accès
- Trottoir
- Place de parc (véhicule)
- Aménagement giratoire
- Eaux usées
- Eaux claires
- Eau potable
- Electricité
- Télécommunication

EQUIPEMENT TECHNIQUE DE DETAIL (art. 91 LCAT, al. 1, let. a)

Existant / Nouveau / A supprimer

- Route, accès
- Trottoir
- Place de parc (véhicule / vélo)
- Place multiusage
- Aire de jeux
- Zone avec restriction de circulation
- Chemin piétonnier aménagé
- Chemin piétonnier (marquage)
- Chemin piétonnier
- Borne amovible
- Nivellement du terrain
- Engazonnement
- Mur
- Poids public
- Place molok
- Eaux usées
- Eaux claires
- Eau potable
- Electricité
- Télécommunication

AUTRE EQUIPEMENT

Existant / Nouveau

- Chauffage à distance

A TITRE ILLUSTRATIF (informations non contraignantes)

Existant / Nouveau / A supprimer

- Arbre
- Couvert (projet à légaliser par permis de construire)
- Table et banc